


# NIBE F2300 14-20 kW TASLAK ŞEMASI

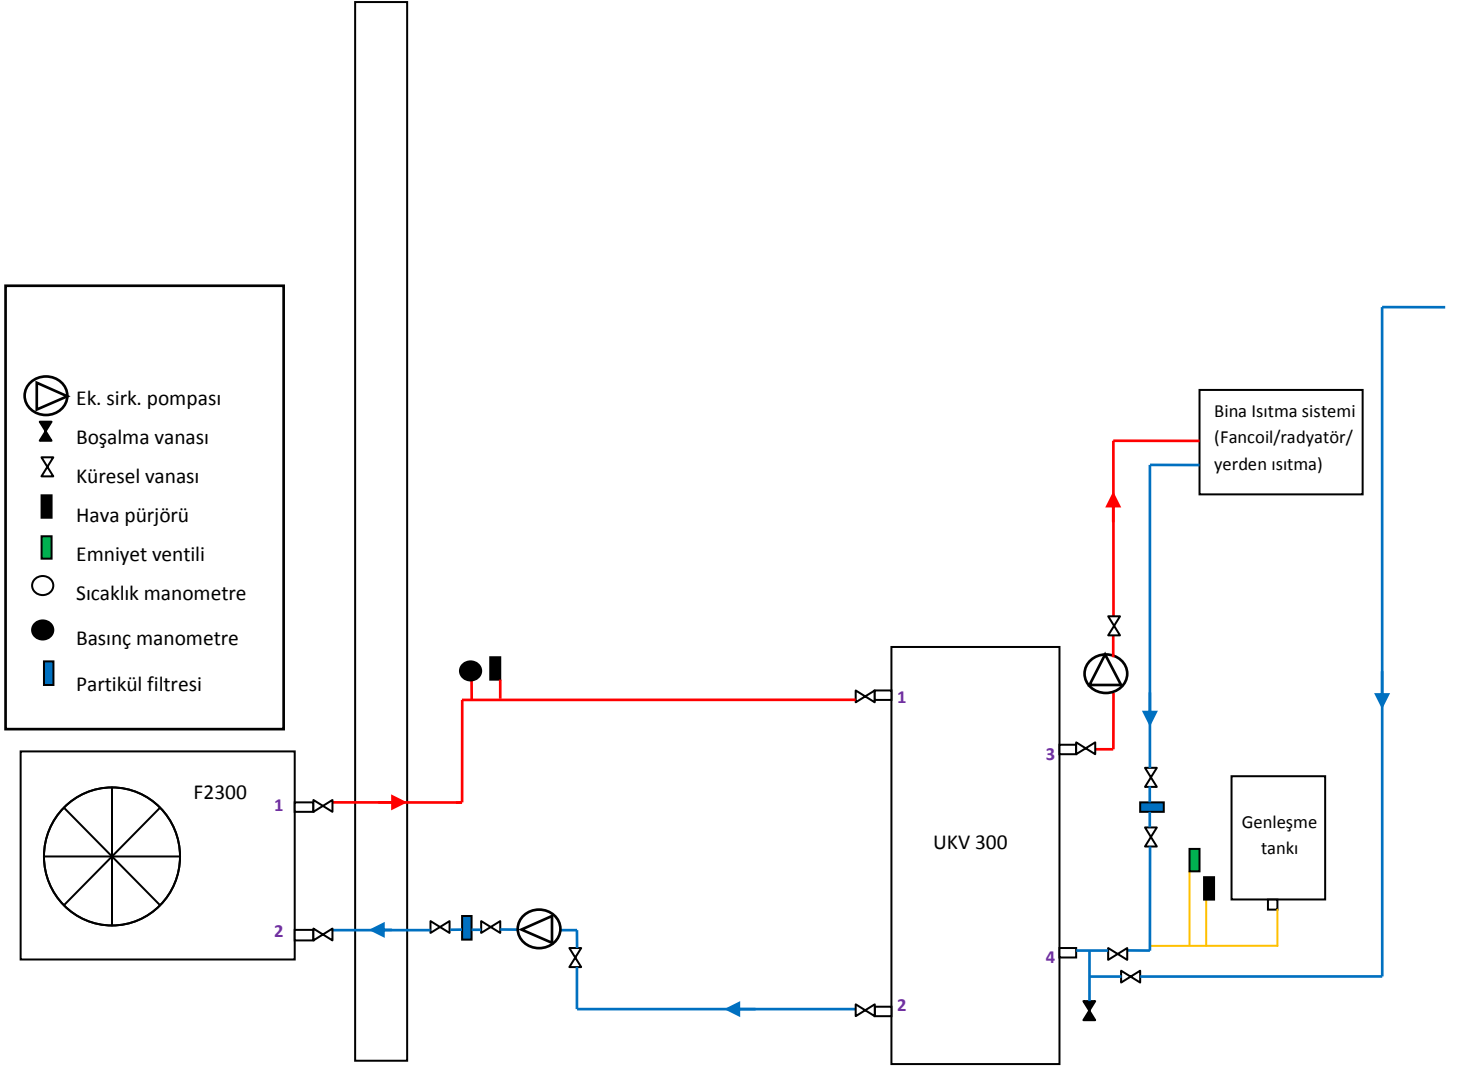

## F2300 boru bağlantıları

- 1-) Gidiş hattı, G1 ¼" dış dişli (çap 35 mm)
- 2-) Geliş hattı, G1 ¼" dış dişli (çap 35 mm)

## UKV 300 boru bağlantıları

- 1-) Isı Pompadan geliş hattı, G2" iç dişli
- 2-) Isı Pompaya dönüş hattı, G2" iç dişli
- 3-) Binaya gidiş hattı, G2" iç dişli
- 4-) Binadan dönüş hattı, G2" iç dişli